

Vorgevel

1 : 100



Linker zijgevel

1 : 100




Achtergevel

1 : 100



Rechter zijgevel

1 : 100

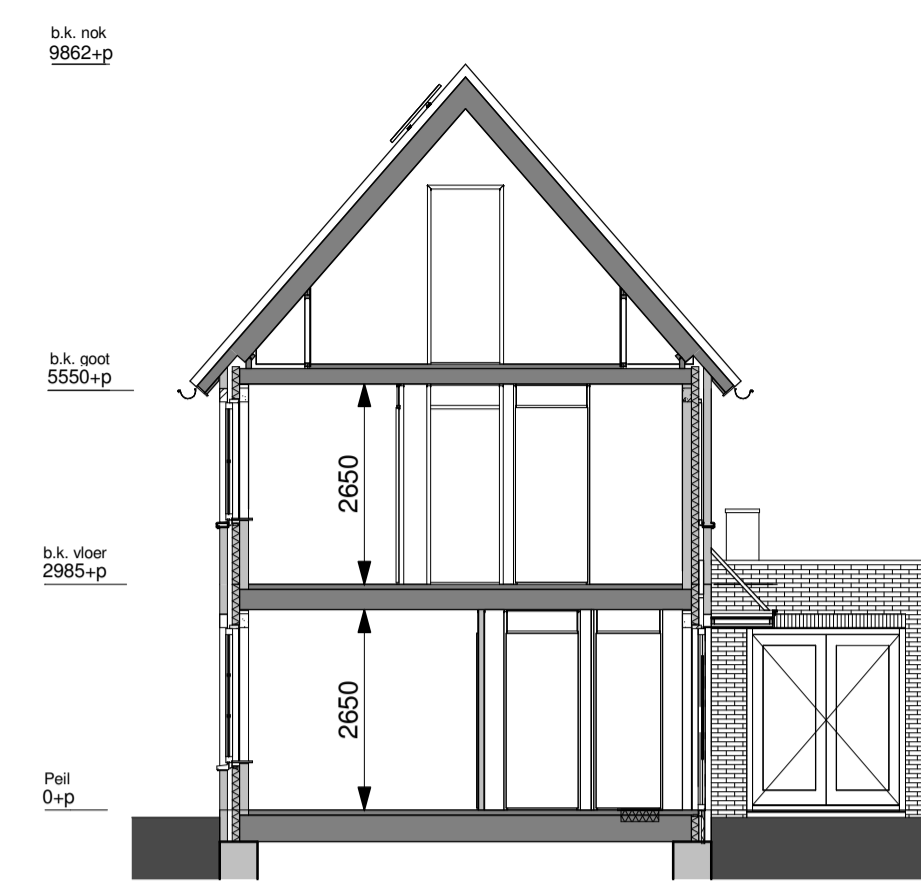


Doorsnede

1 : 100




Begane grond

1 : 50

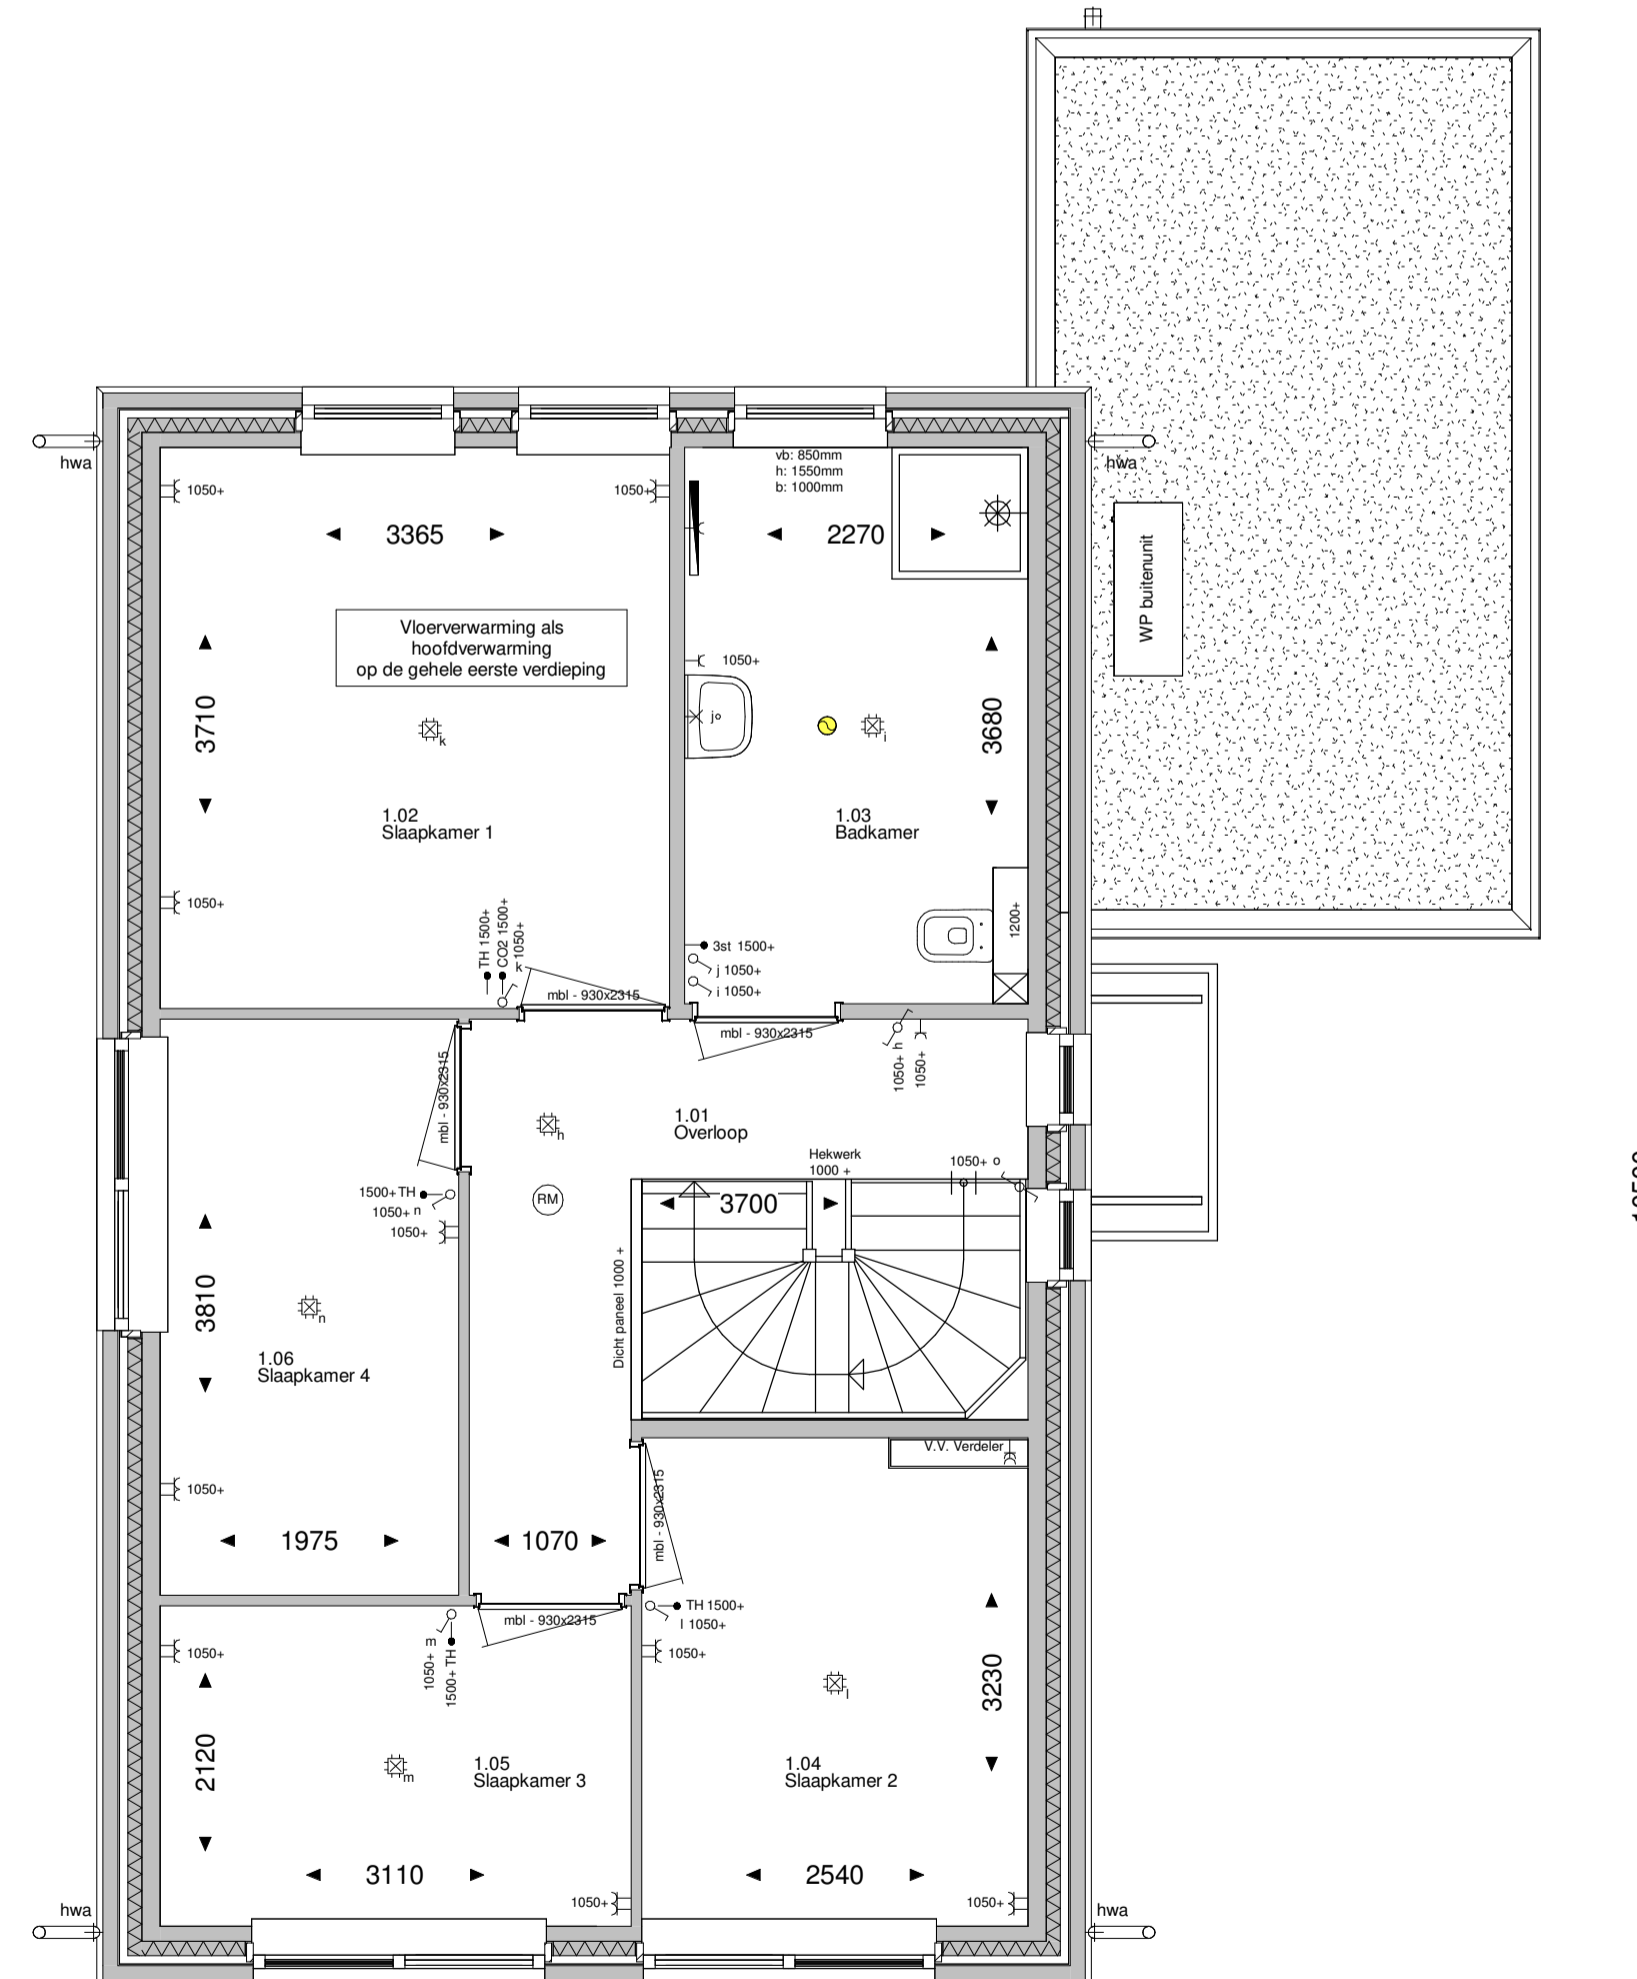

1e Verdieping

1 : 50

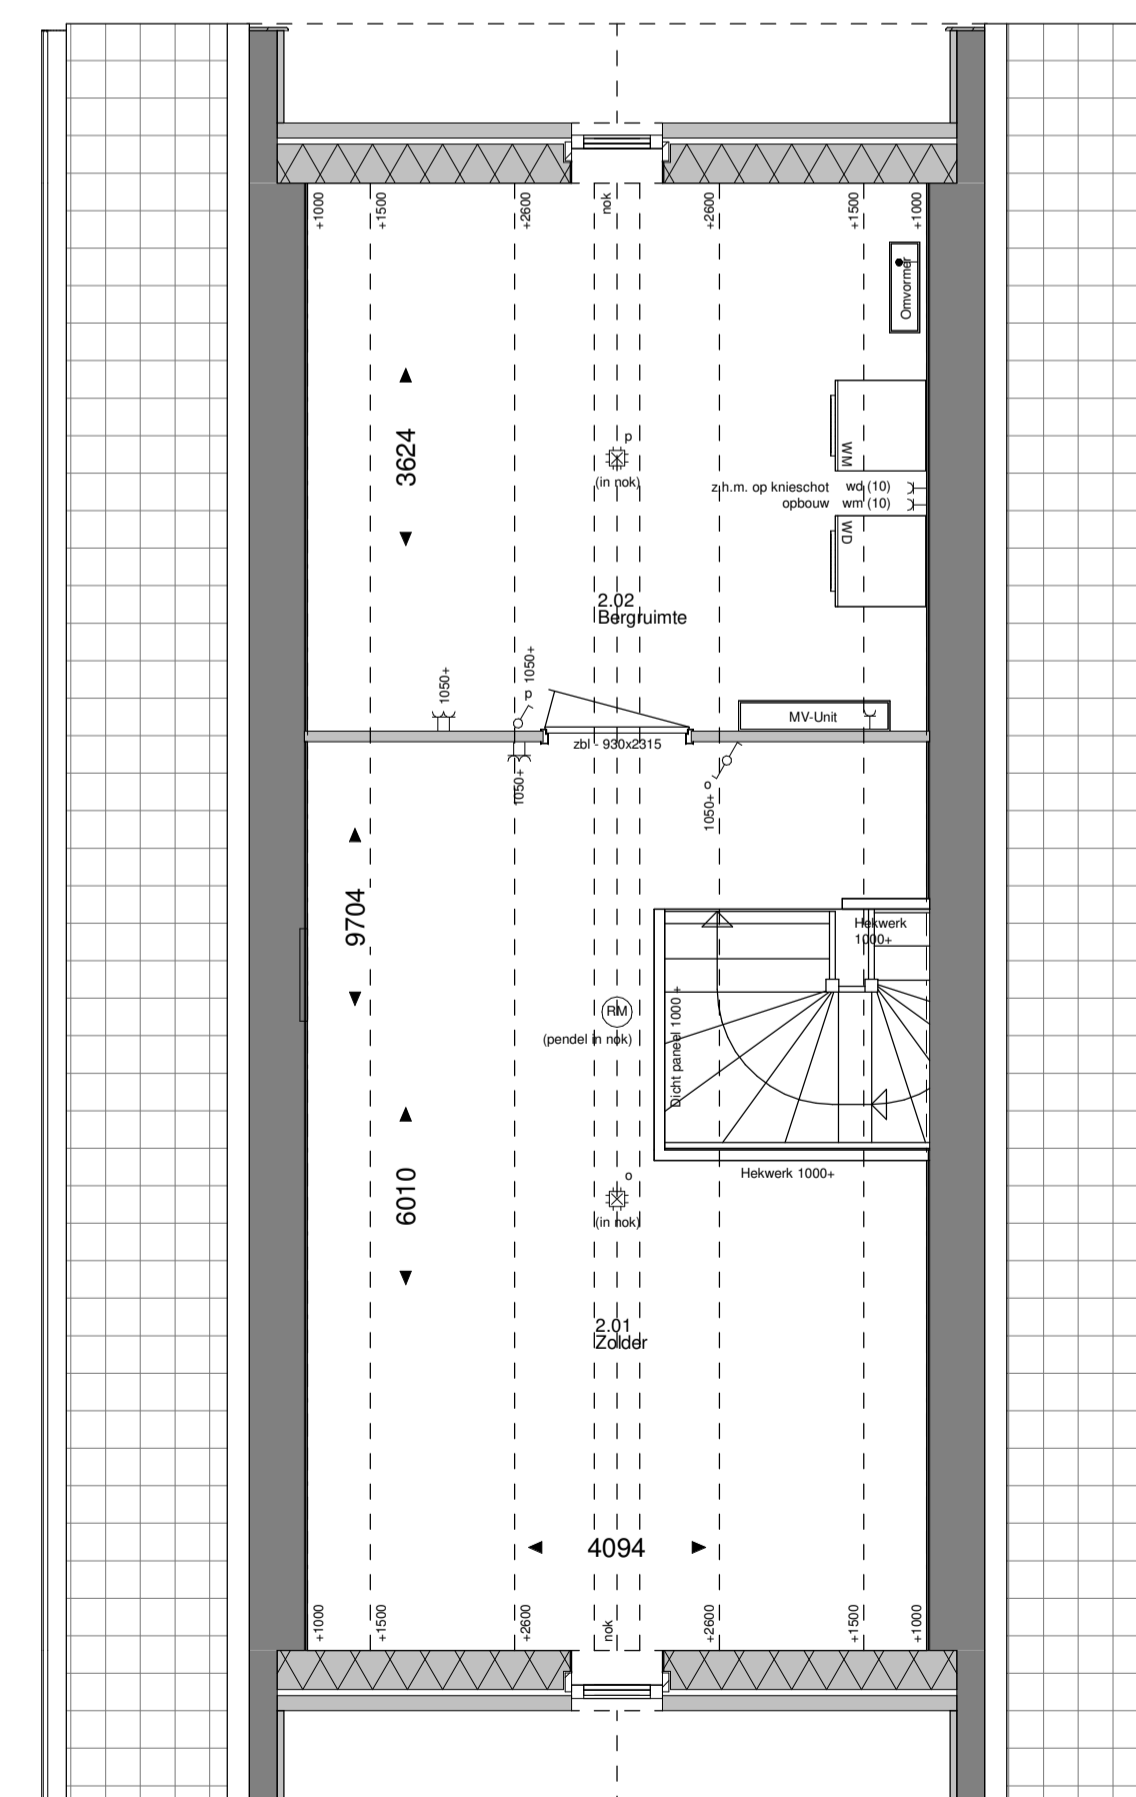

2e Verdieping

1 : 50

Renvooi

⊗ = Basis	⊗ = verplaatsing	⊗ = meerwerk
⊙ Schel	⊙ Enkeelpolige schakelaar	⊙ Enkeelpolige schakelaar, dimbaar
⊙ Betrukker	⊙ Enkele wandcontactdoos (wcd)	⊙ Serieschakelaar
⊙ Enkele wcd (spat/waterdicht)	⊙ Dubbele wcd horizontaal	⊙ Dubbele wcd horizontaal (spat/waterdicht)
⊙ Dubbele wcd verticaal	⊙ Dubbele wcd verticaal (spat/waterdicht)	⊙ Kruischakelaar
⊙ Perlex	⊙ 3 fase - Warmtepomp	⊙ Lichtpunt plafond
⊙ Wandlichtpunt	⊙ Plafond speaker	⊙ Rookmelder, plafond
⊙ Bodrade leiding met lasdoos	⊙ Thermostaat / schakelaar MV	⊙ Driestanderschakelaar MV
⊙ Navigering Thermostaat	⊙ CO2 sensor	⊙ Loze leiding
⊙ Dubbelepolige schakelaar	⊙ Enkeelpolige schakelaar	⊙ Enkeelpolige schakelaar, dimbaar
⊙ Serieschakelaar	⊙ Serieschakelaar, dimbaar	⊙ Wisselschakelaar, dimbaar
⊙ Wisselschakelaar, dimbaar	⊙ Kruischakelaar	⊙ MV-afvoer in ruimte. Aantal en locatie vermelden n.b. door installateur.
⊙ UTP / CAI / TEL	⊙ Plafondventiel MV, toevoer	⊙ Plafondventiel MV, afvoer
⊙ Wandventiel MV, toevoer	⊙ Wandventiel MV, afvoer	⊙ Buiterkraan met stangwiel



Project:	11 woningen Zouwenbos te Meerkerk
Opdrachtgever:	Thuis in Bouwen
Fase:	VT
Onderdeel:	Verkooptekening, Basis
Bouwnummer :	-
Type:	Vrijstaand
Schaal:	As indicated
Bladnummer:	VT-VR-100
Werknr:	-
Datum:	19-12-2022