


Opties - Begane grond



Opties - 1e Verdieping

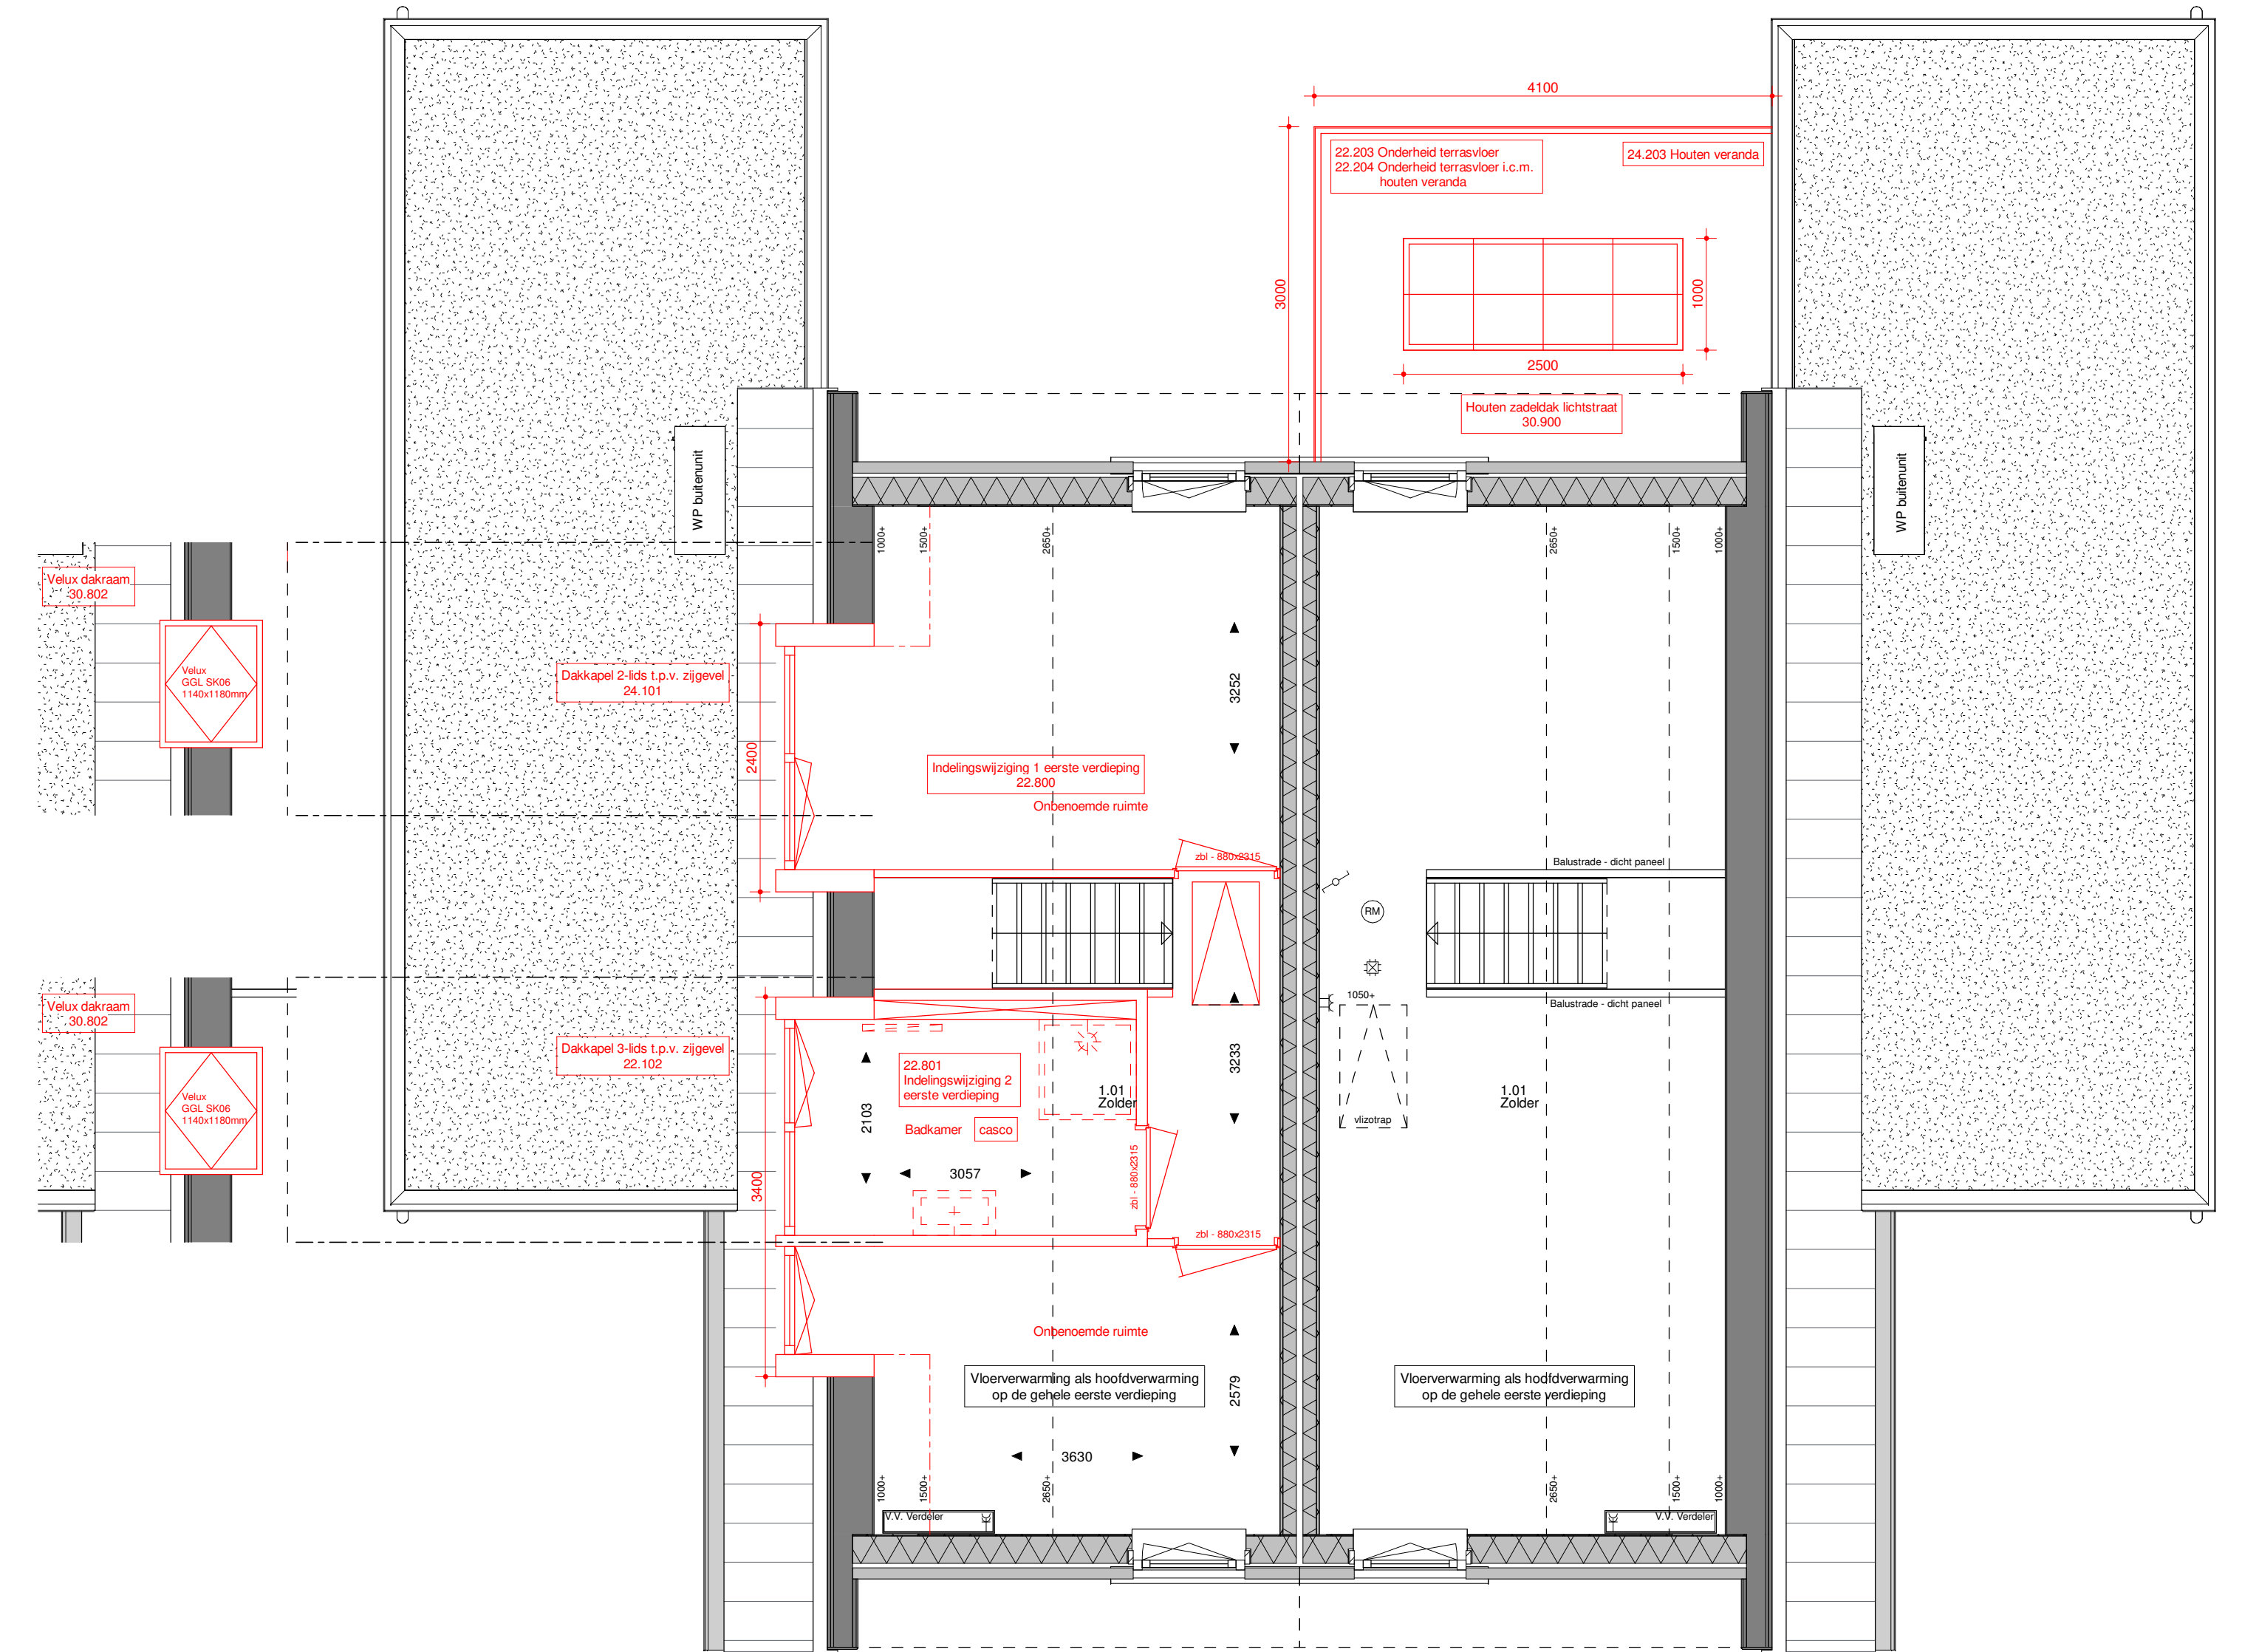

Project: 11 woningen Zouwenbos te Meerkerk
 Opdrachtgever: Thuis in Bouwen
 Fase: VT
 Onderdeel: Opties Twee-onder-1kap
 Bouwnummer :
 Type:
 Schaal: 1 : 50
 Bladnummer: VT-2K-101
 Werknr: -
 Datum: 14-03-2023

THUIS IN BOUWEN .NL
 DE CREATIEVE, INSPIRERENDE VILLABOUWERS

Positionering en maatvoering is indicatief. Hieraan kunnen geen rechten worden ontleend.