



Voorgevel - bnr 02 & 03  
1 : 100



Voorgevel - bnr 04 & 05  
1 : 100




Voorgevel - bnr 06 & 07  
1 : 100



Voorgevel - bnr 08 & 09  
1 : 100



Voorgevel - bnr 10 & 11  
1 : 100

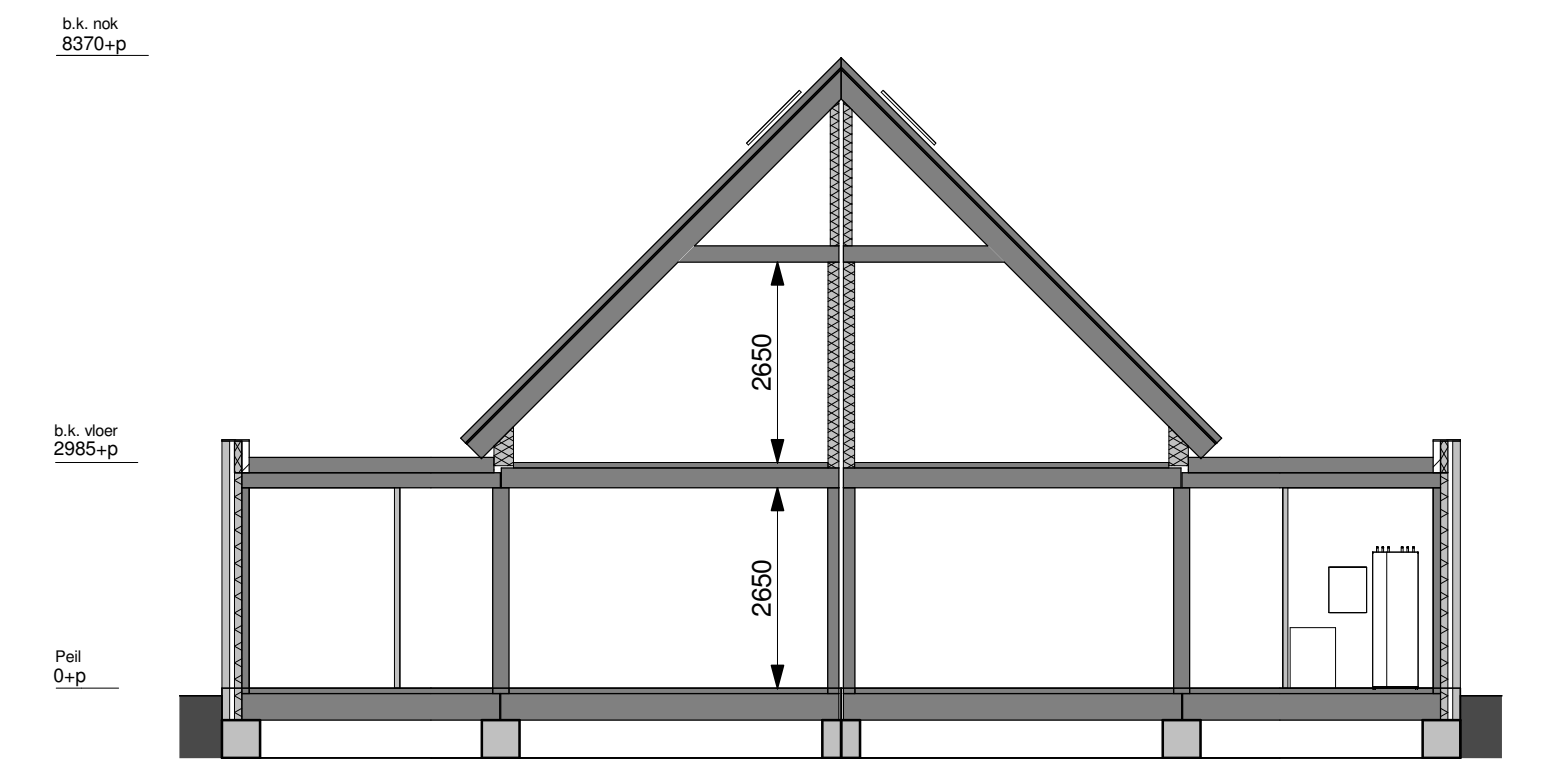

Doorsnede  
1 : 100



Achtergevel - bnr 02 & 03  
1 : 100



Achtergevel - bnr 04 & 05  
1 : 100




Achtergevel - bnr 06 & 07  
1 : 100




Achtergevel - bnr 08 & 09  
1 : 100




Achtergevel - bnr 10 & 11  
1 : 100

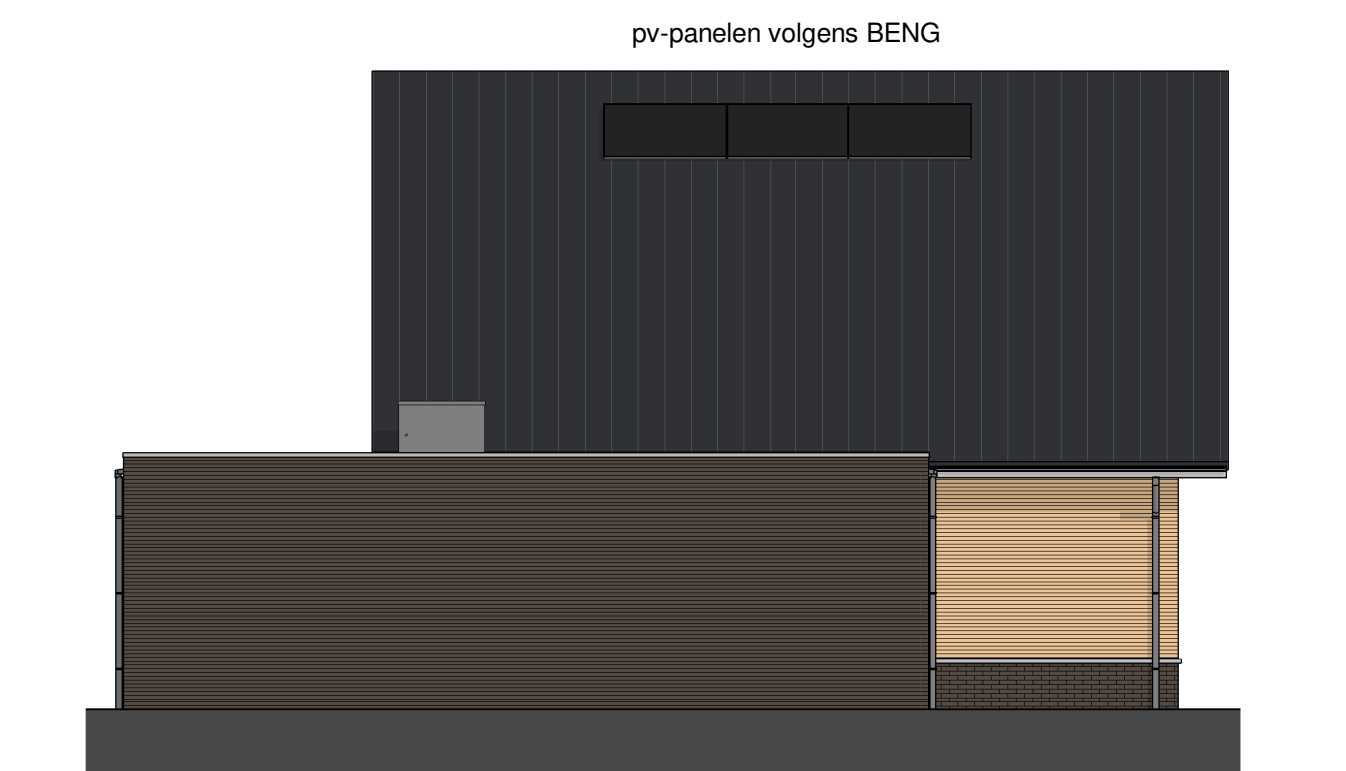

Linker zijgevel - bnr 02 & 03  
1 : 100

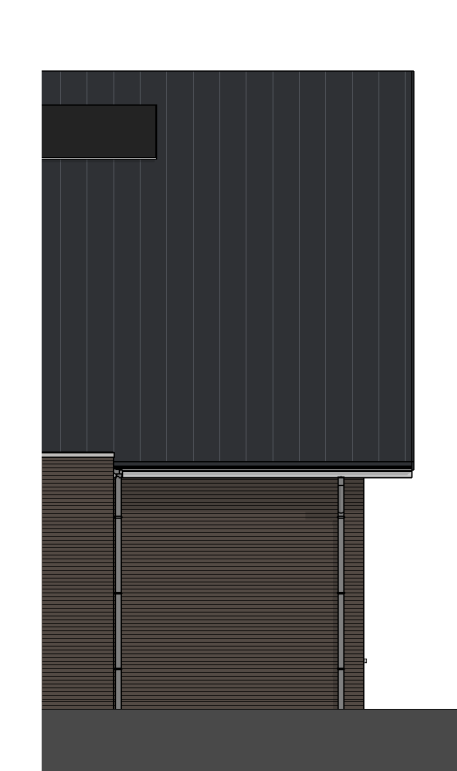


bnr 04 & 05

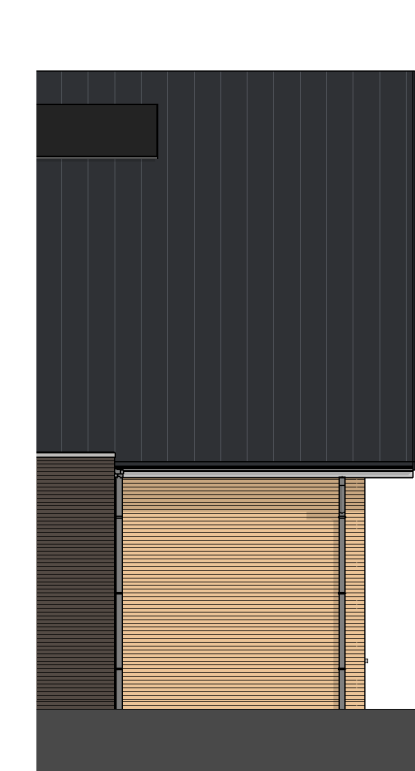


bnr 06 & 07




bnr 08 & 09

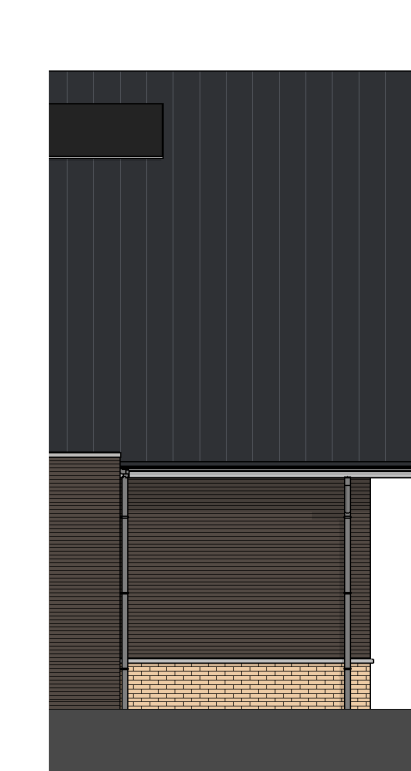


bnr 10 & 11

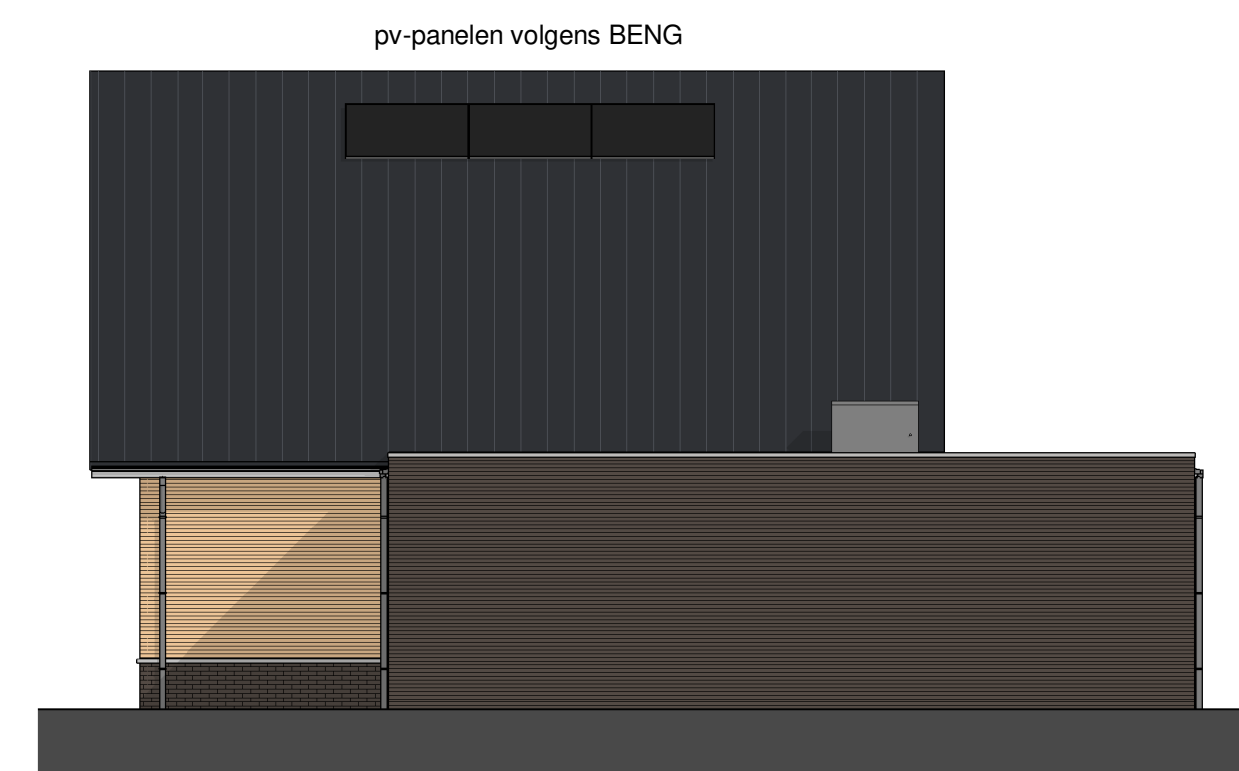


Rechter zijgevel - bnr 02 & 03  
1 : 100

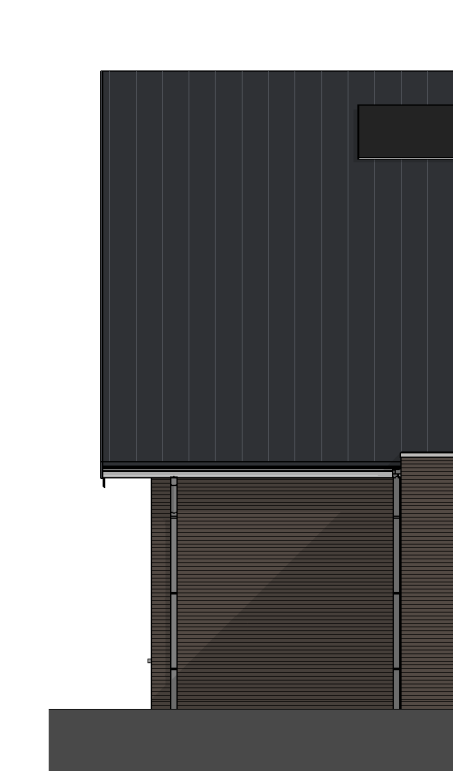


bnr 04 & 05

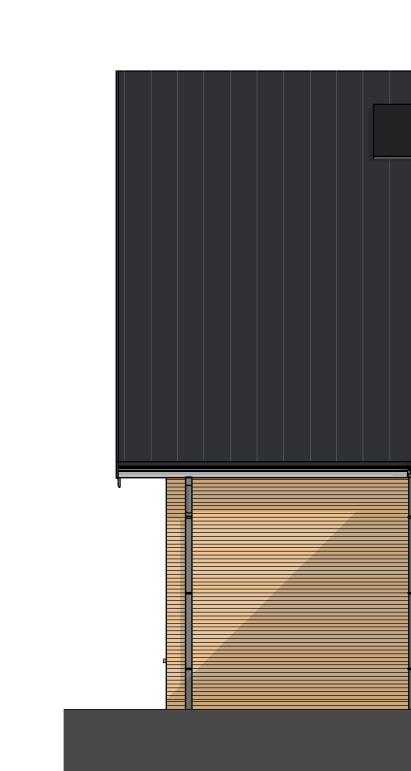

bnr 06 & 07

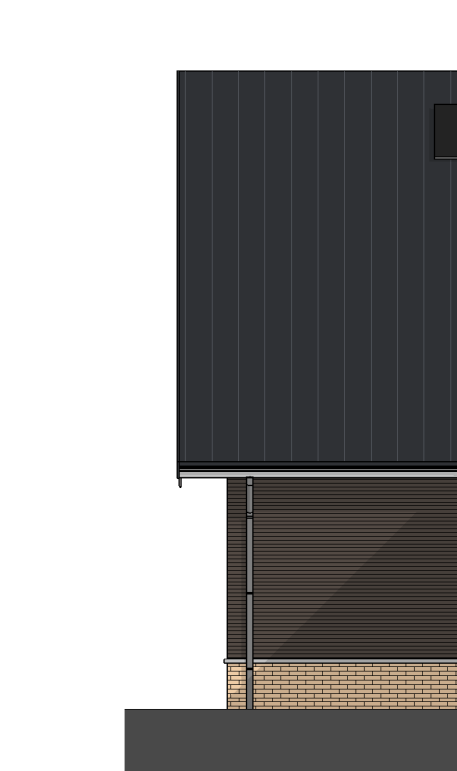

bnr 08 & 09

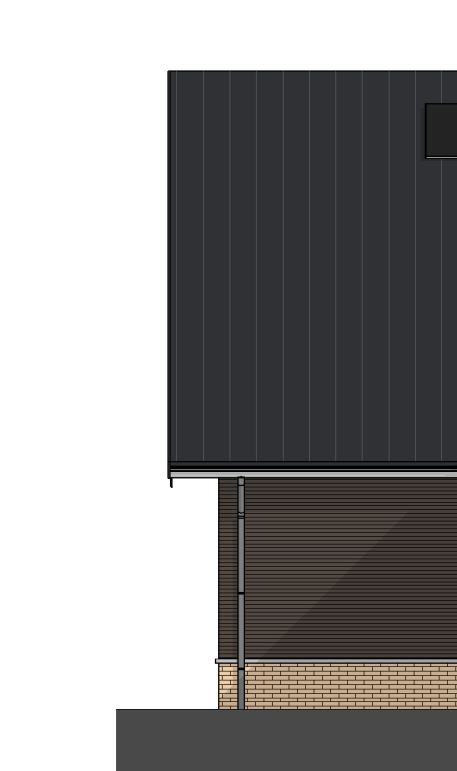


bnr 10 & 11



Begane grond  
1 : 50

bouwnummers : 02 | 04 | 06 | 08 | 10


bouwnummers : 03 | 05 | 07 | 09 | 11

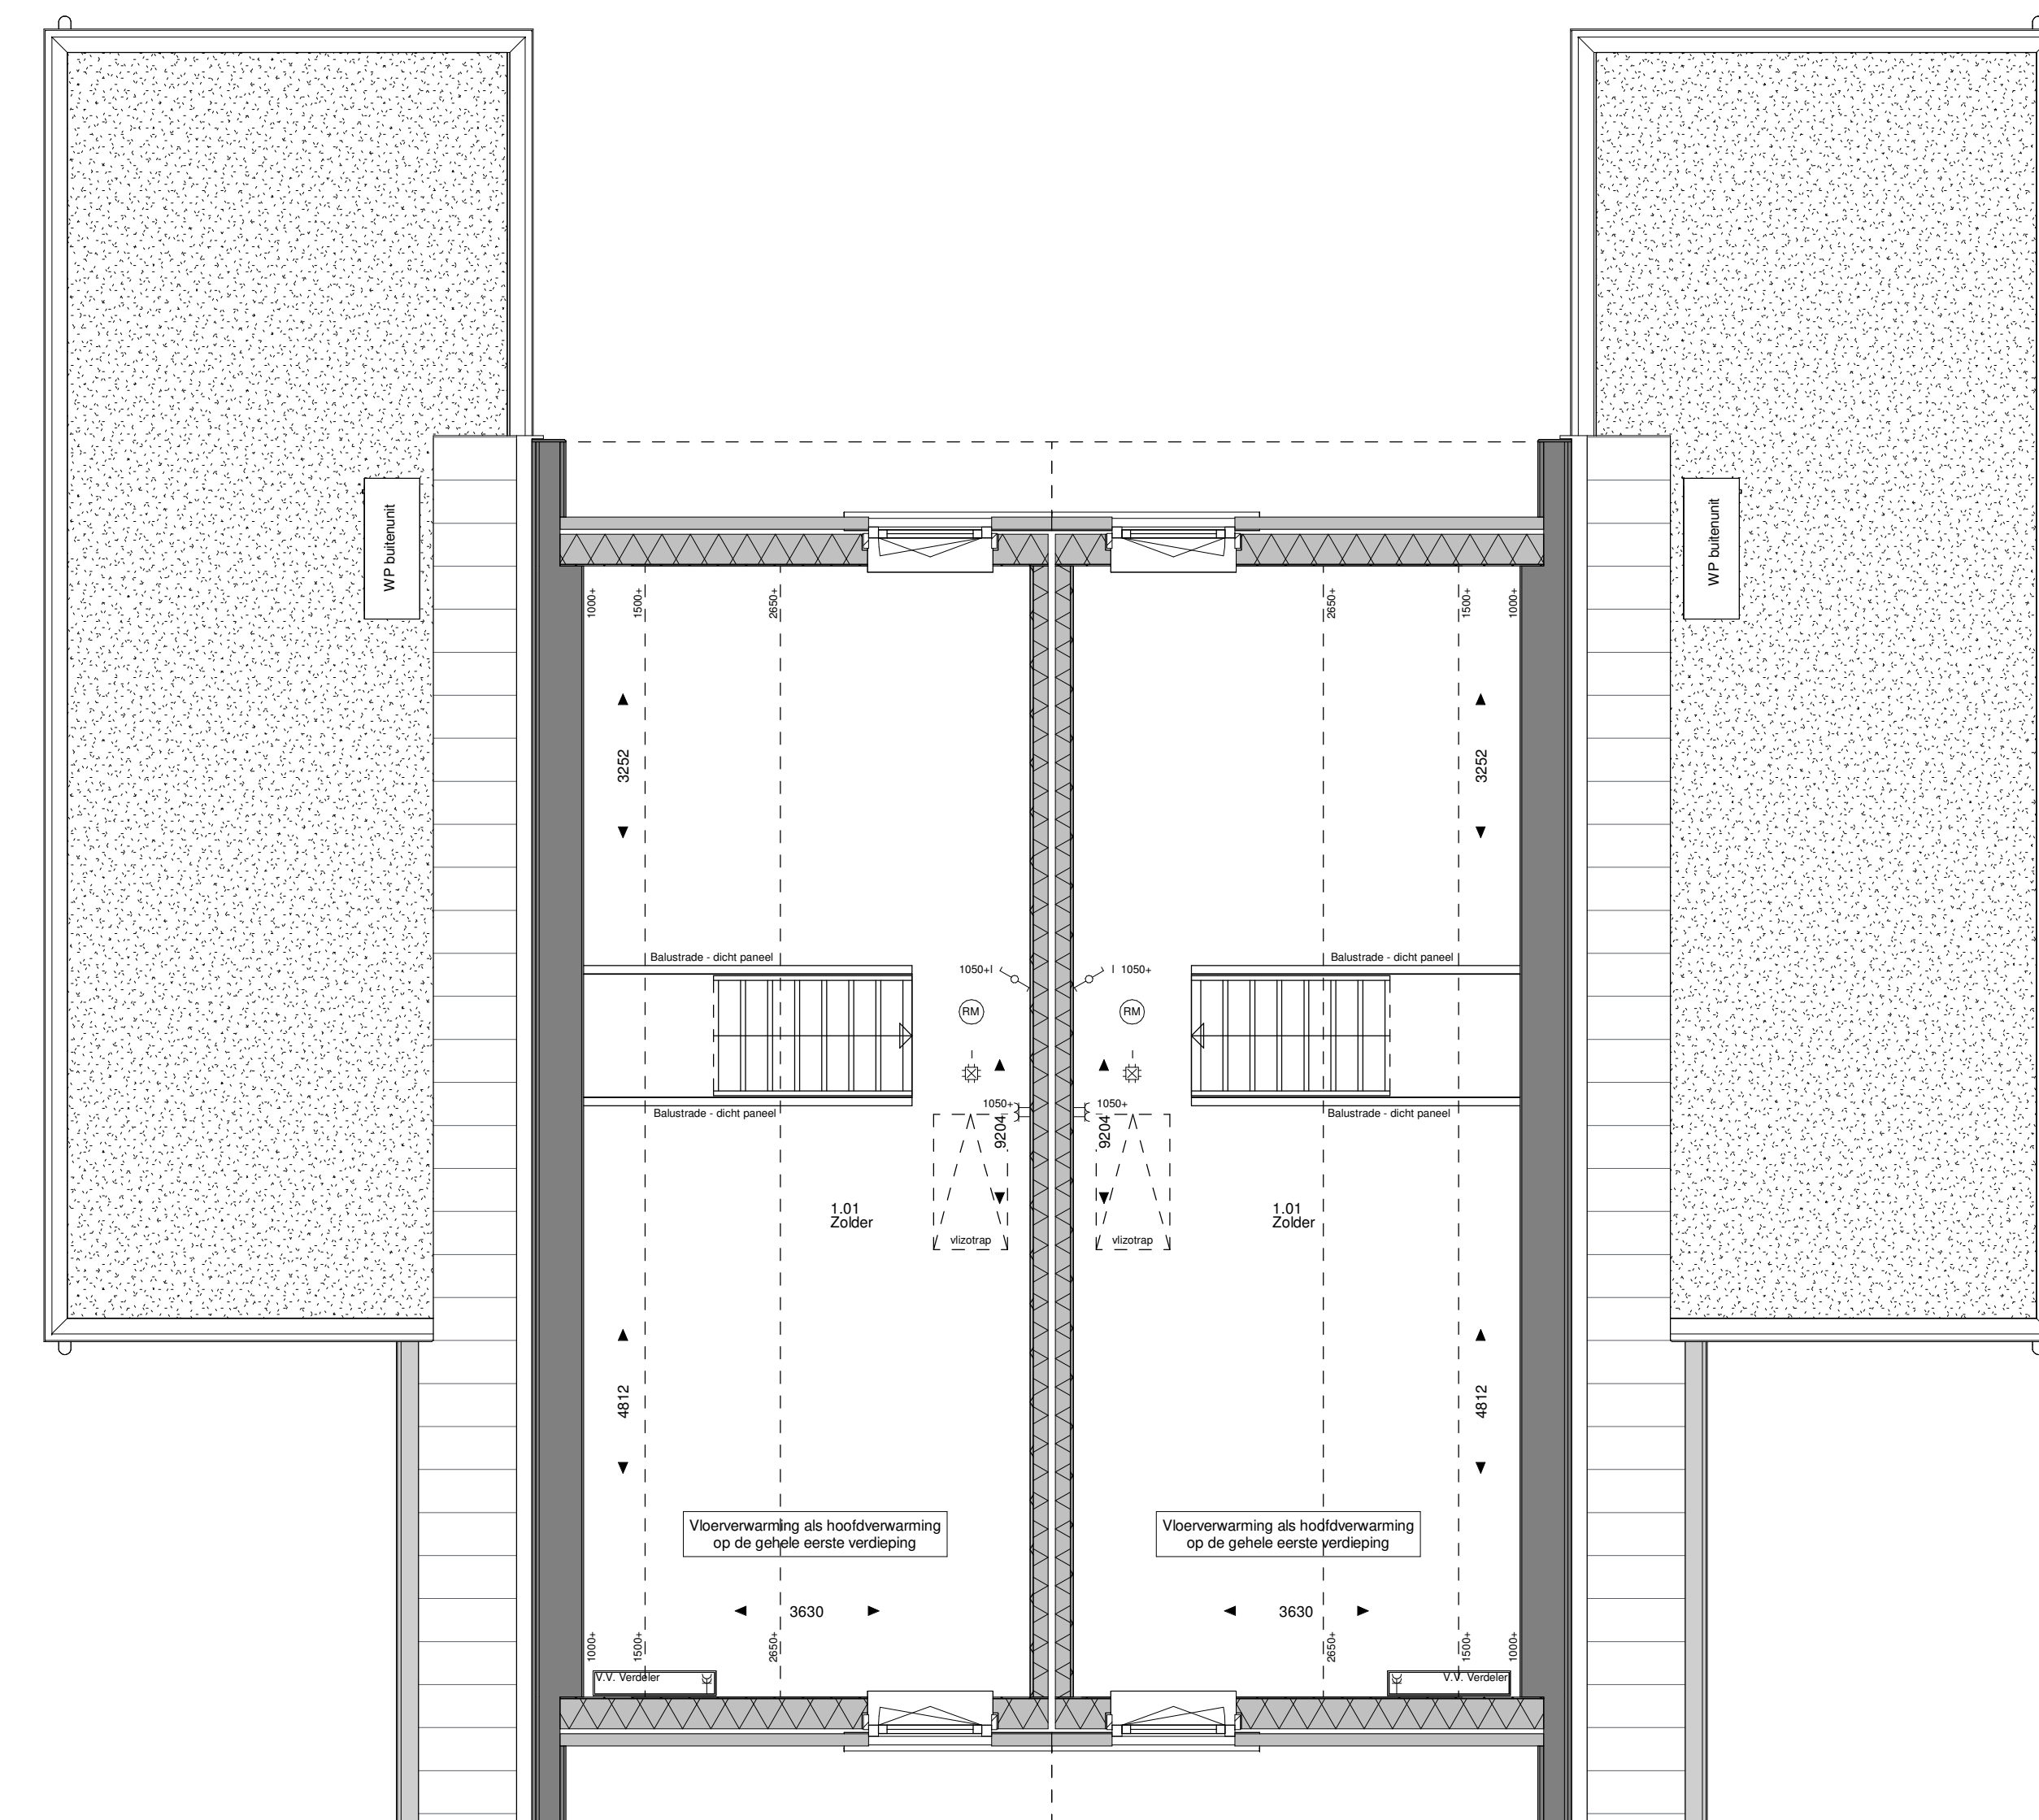

1e Verdieping  
1 : 50

bouwnummers : 02 | 04 | 06 | 08 | 10

bouwnummers : 03 | 05 | 07 | 09 | 11

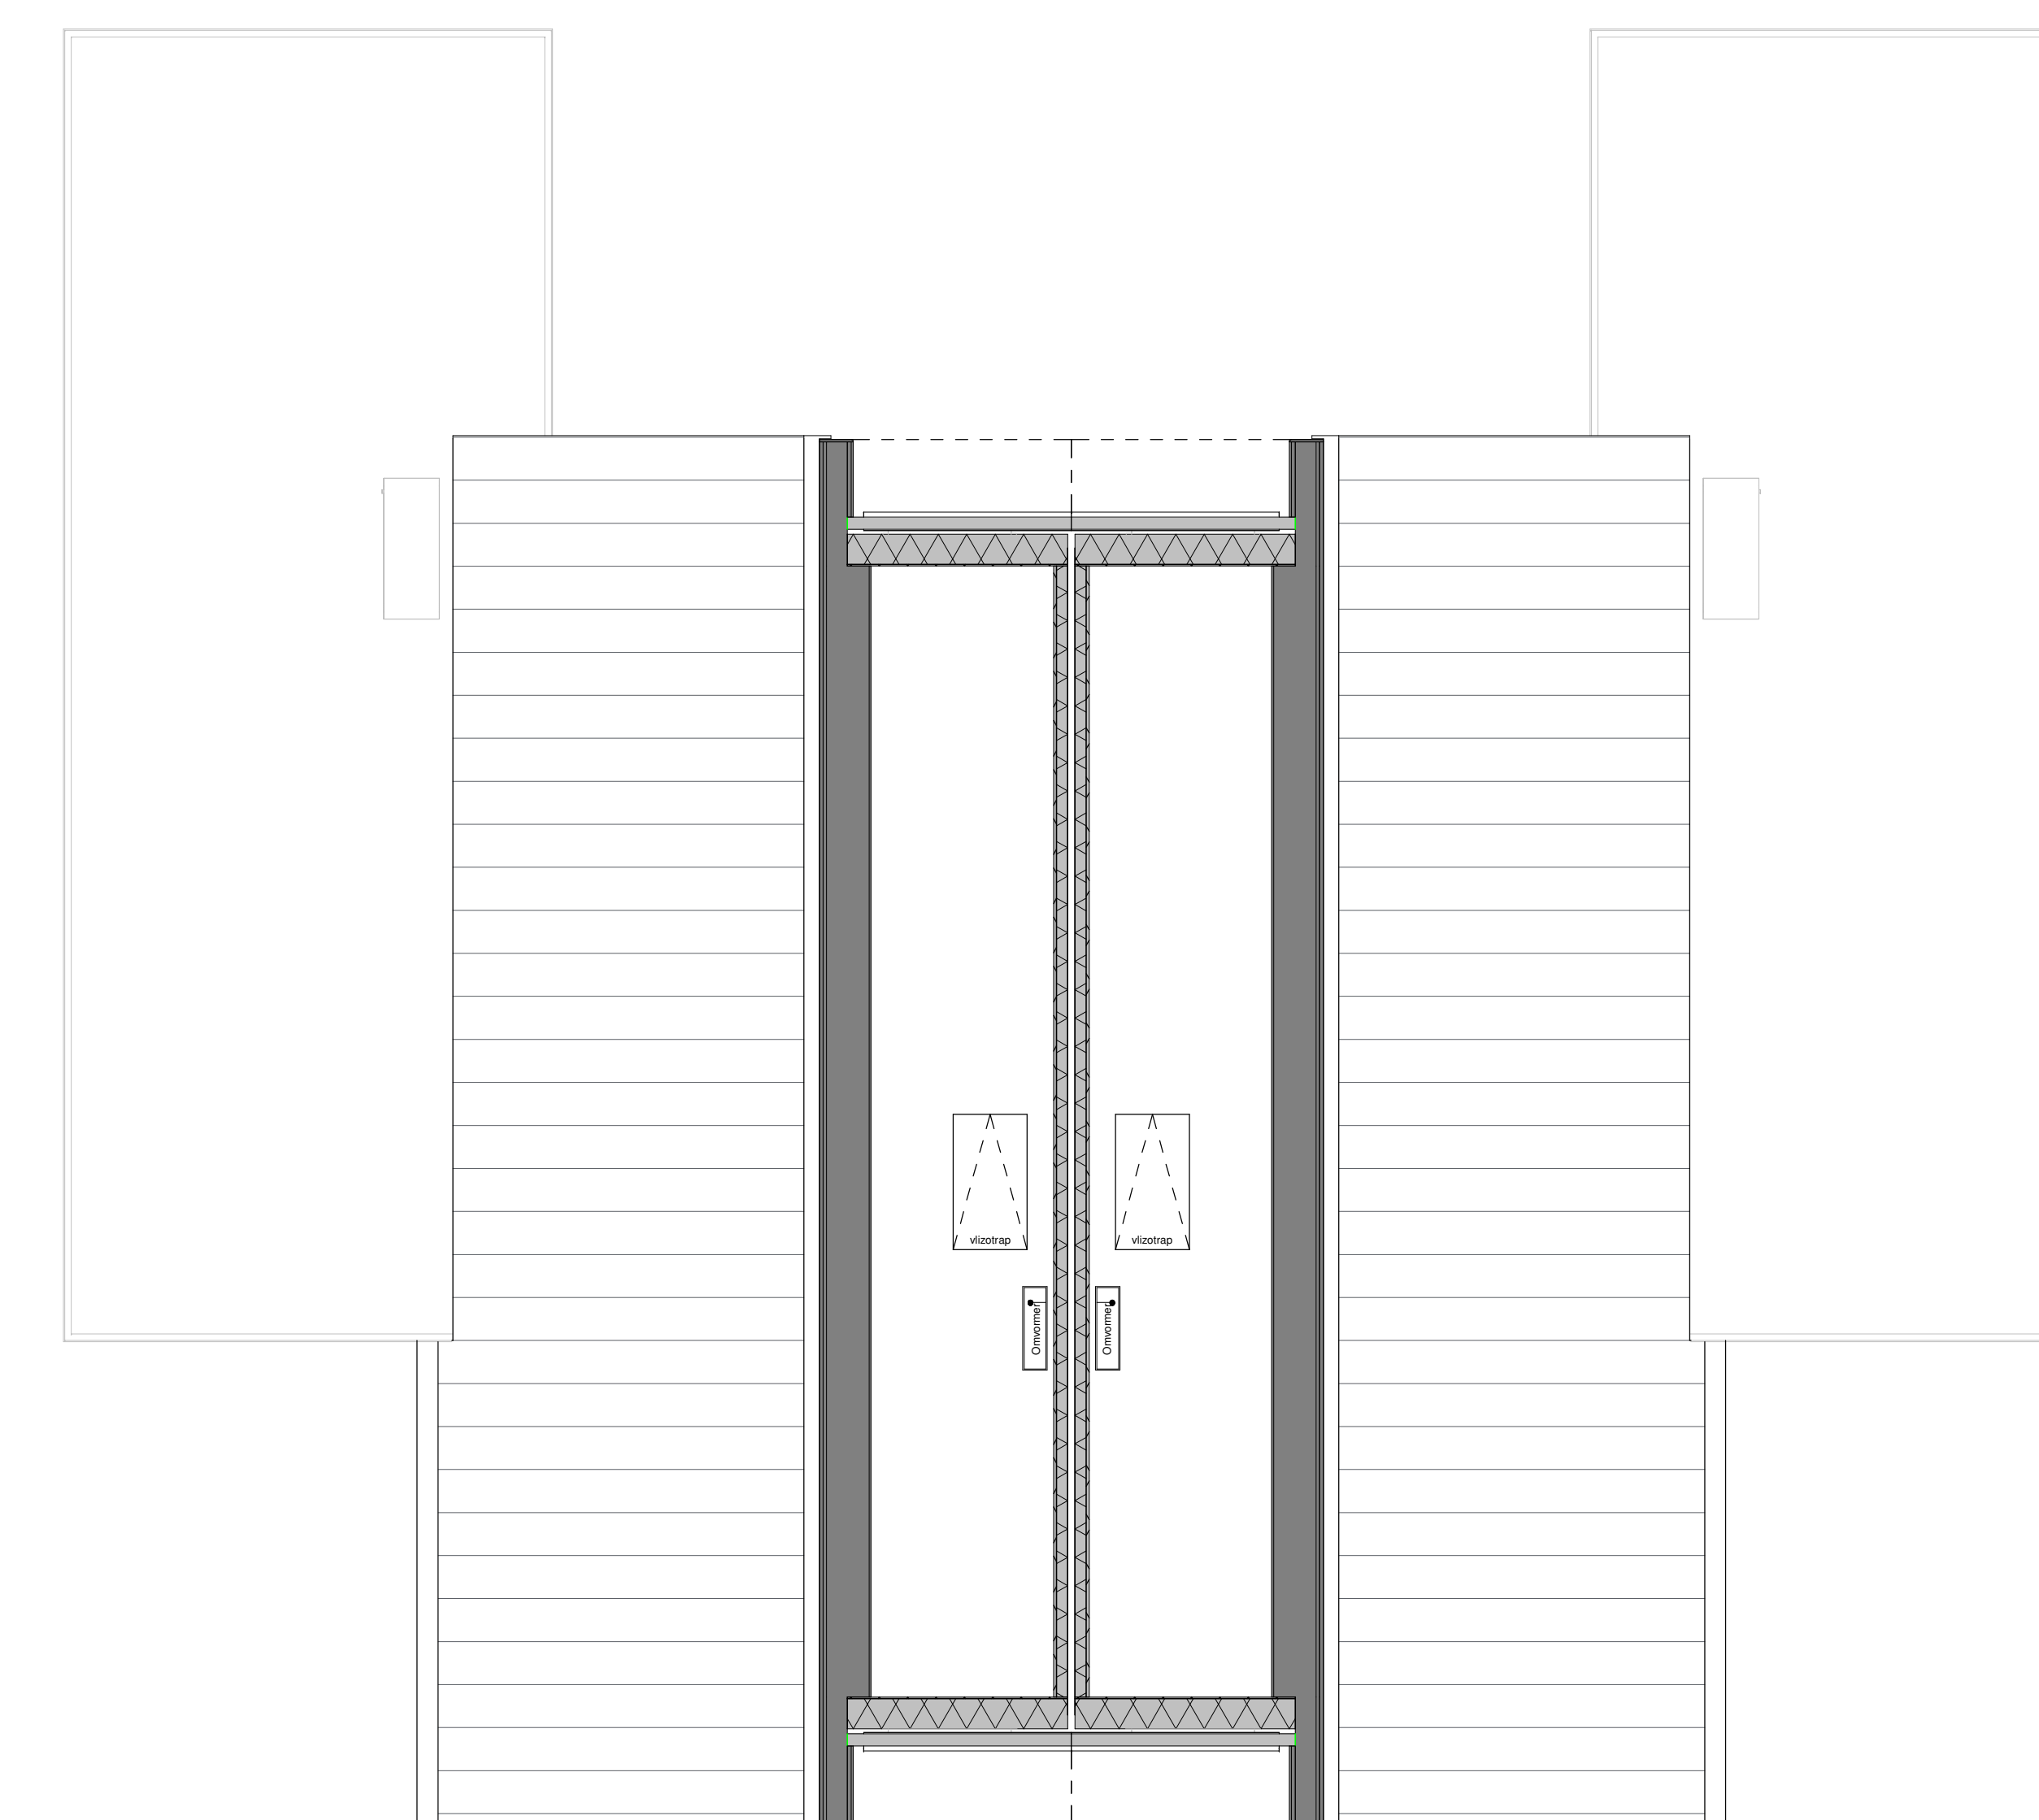

2e Verdieping  
1 : 50

bouwnummers : 02 | 04 | 06 | 08 | 10

bouwnummers : 03 | 05 | 07 | 09 | 11

Renvooi

○ - Bas	○ - verplaatsing	○ - raamwerk
○ Sche	○ Enkele schakelaar	○ Enkele schakelaar
○ Bedraker	○ Enkele schakelaar, dimbaar	○ Serieel schakelaar
○ Enkele wandcontactdoos (wcd)	○ Serieel schakelaar, dimbaar	○ Serieel schakelaar, dimbaar



Project: 11 woningen Zouwenbos te Meerkerk  
 Opdrachtgever: Thuis in Bouwen  
 Fase: VT  
 Onderdeel: Verkooptekening, Basis  
 Bouwnummer: -  
 Type: Twee-onder-1kap  
 Schaal: As indicated  
 Bladnummer: VT-2K-100  
 Werknr: -  
 Datum: 19-12-2022

**THUIS IN BOUWEN**  
 DE CREATIEVE, INSPIRELENDE VILLABOUWERS